



- Signos convencionales**
- Altimetría**
- Curvas de nivel 5 metros
 - Curvas de nivel 1 metro
- Hidrografía**
- Cursos de agua
- Infraestructuras**
- Carreteras
- Servicios urbanos**
- Saneamiento**
- Depuradora
 - Pozo de registro
 - Emisario
 - Colector
 - Ramal

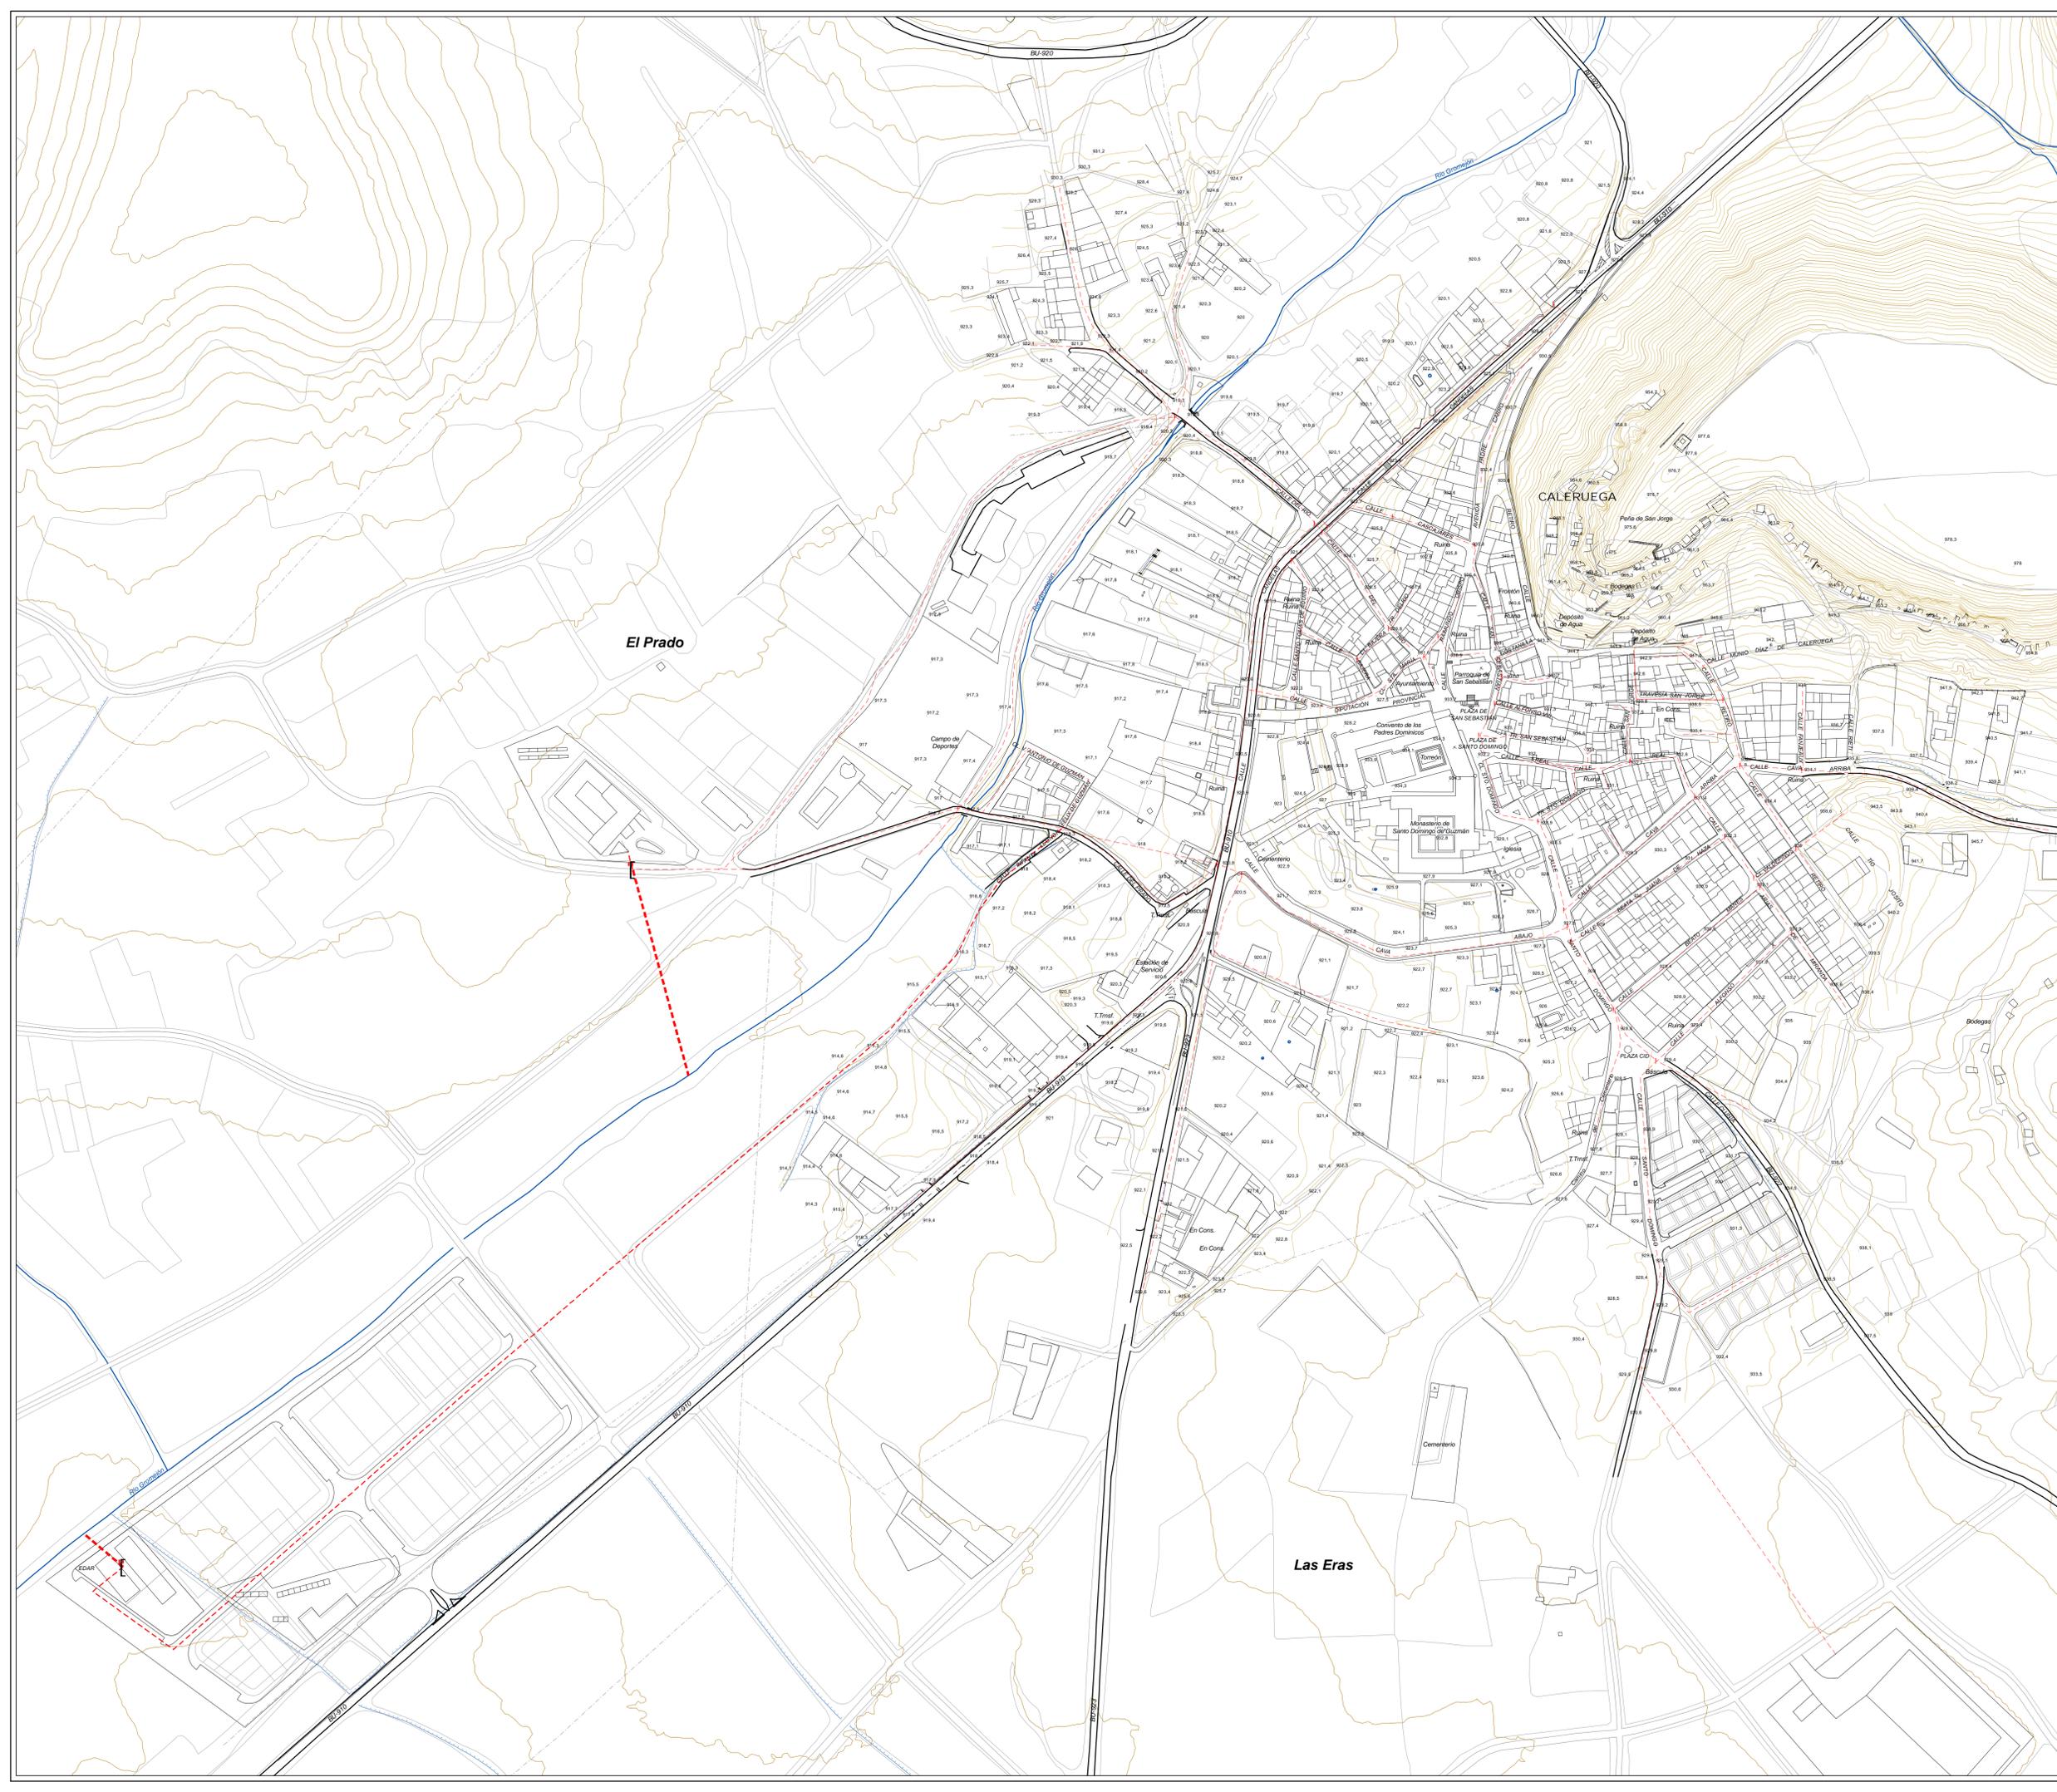

Aprobación Definitiva
Revisión
NORMAS URBANÍSTICAS MUNICIPALES
Caleruega (Burgos)

Plano PI-5.2
Plano de dotaciones urbanísticas. Saneamiento

Diciembre de 2024

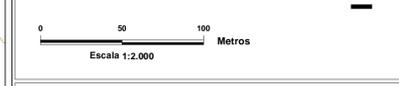




Redactores:





M. Mari Aylón Rodríguez Luis Santos y Ganges Miguel Ángel Ceballos Ayuso
 Arquitecta Urbanista Geógrafo, Doctor Urbanista Geógrafo, Técnico Urbanista