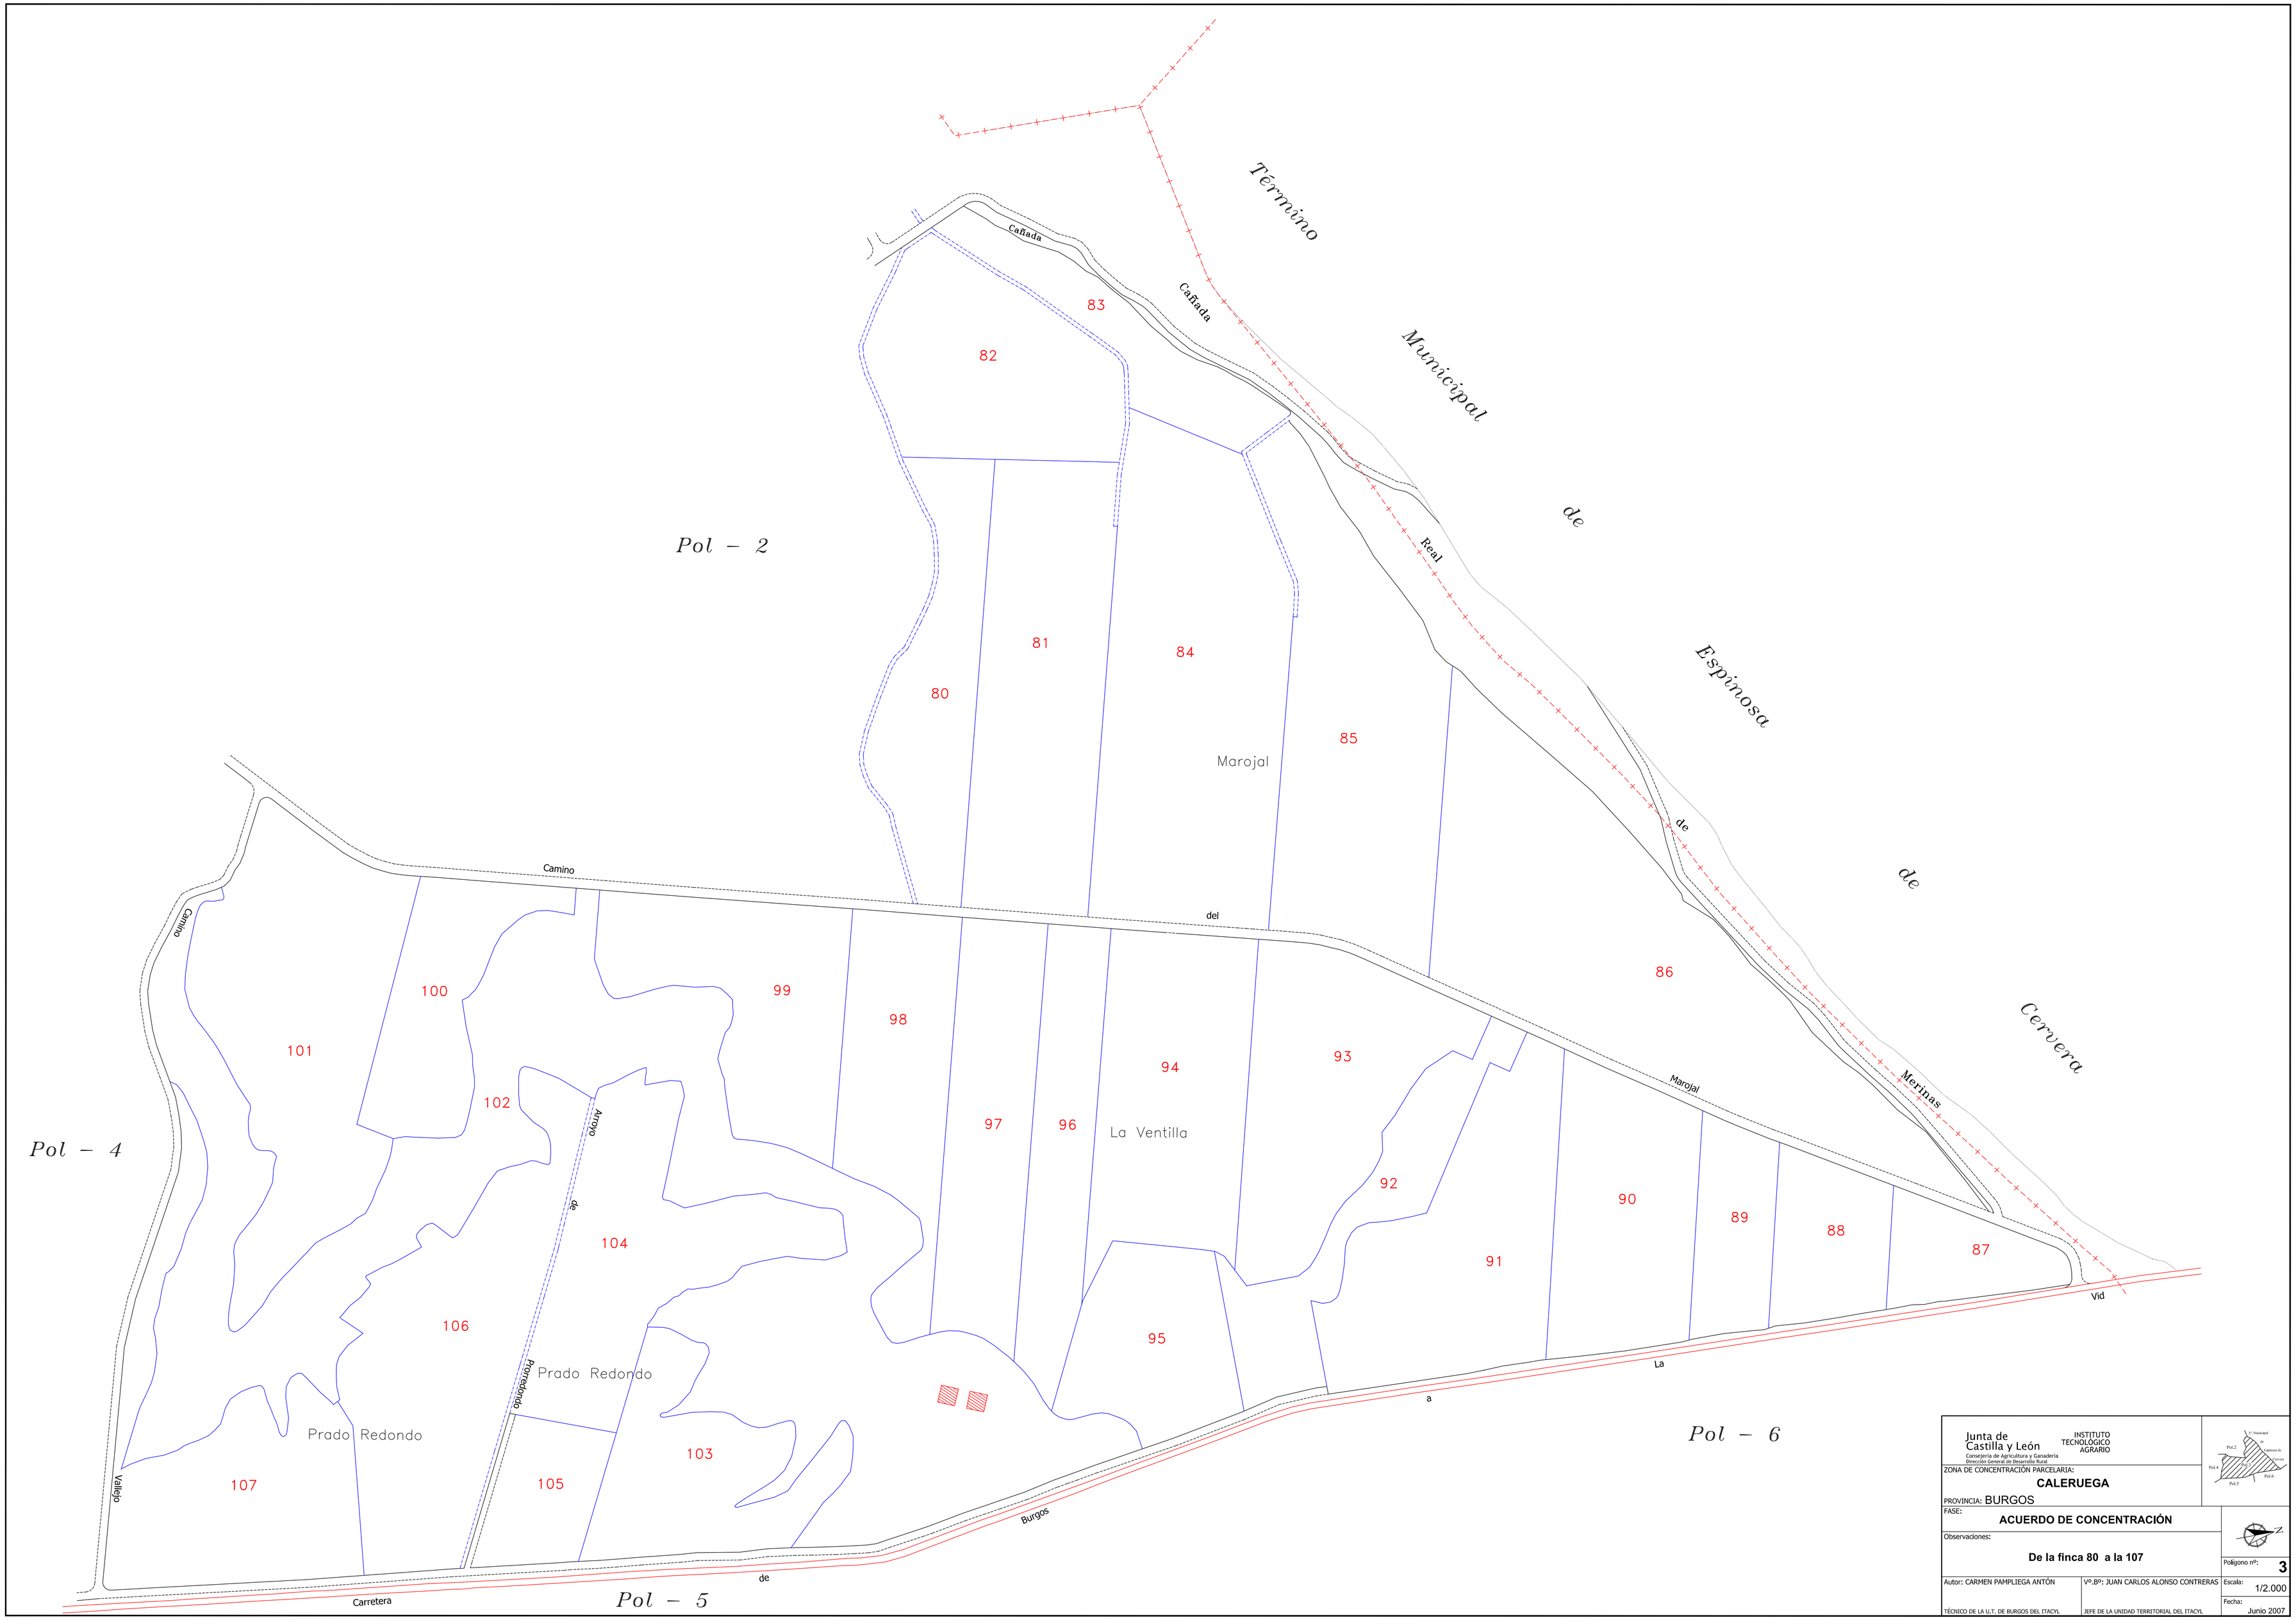


Junta de Castilla y León
Consejería de Agricultura y Ganadería
Dirección General de Desarrollo Rural

INSTITUTO TECNOLÓGICO AGRARIO

ZONA DE CONCENTRACIÓN PARCELARIA:

**CALERUEGA**

PROVINCIA: BURGOS

FASE:

**ACUERDO DE CONCENTRACIÓN**

Observaciones:

**De la finca 80 a la 107**

Polígono nº: **3**

Escala: 1/2.000

Fecha: Junio 2007

Autor: CARMEN PAMPLIEGA ANTÓN

TÉCNICO DE LA U.T. DE BURGOS DEL ITACYL

Vº.Bº: JUAN CARLOS ALONSO CONTRERAS

JEFE DE LA UNIDAD TERRITORIAL DEL ITACYL