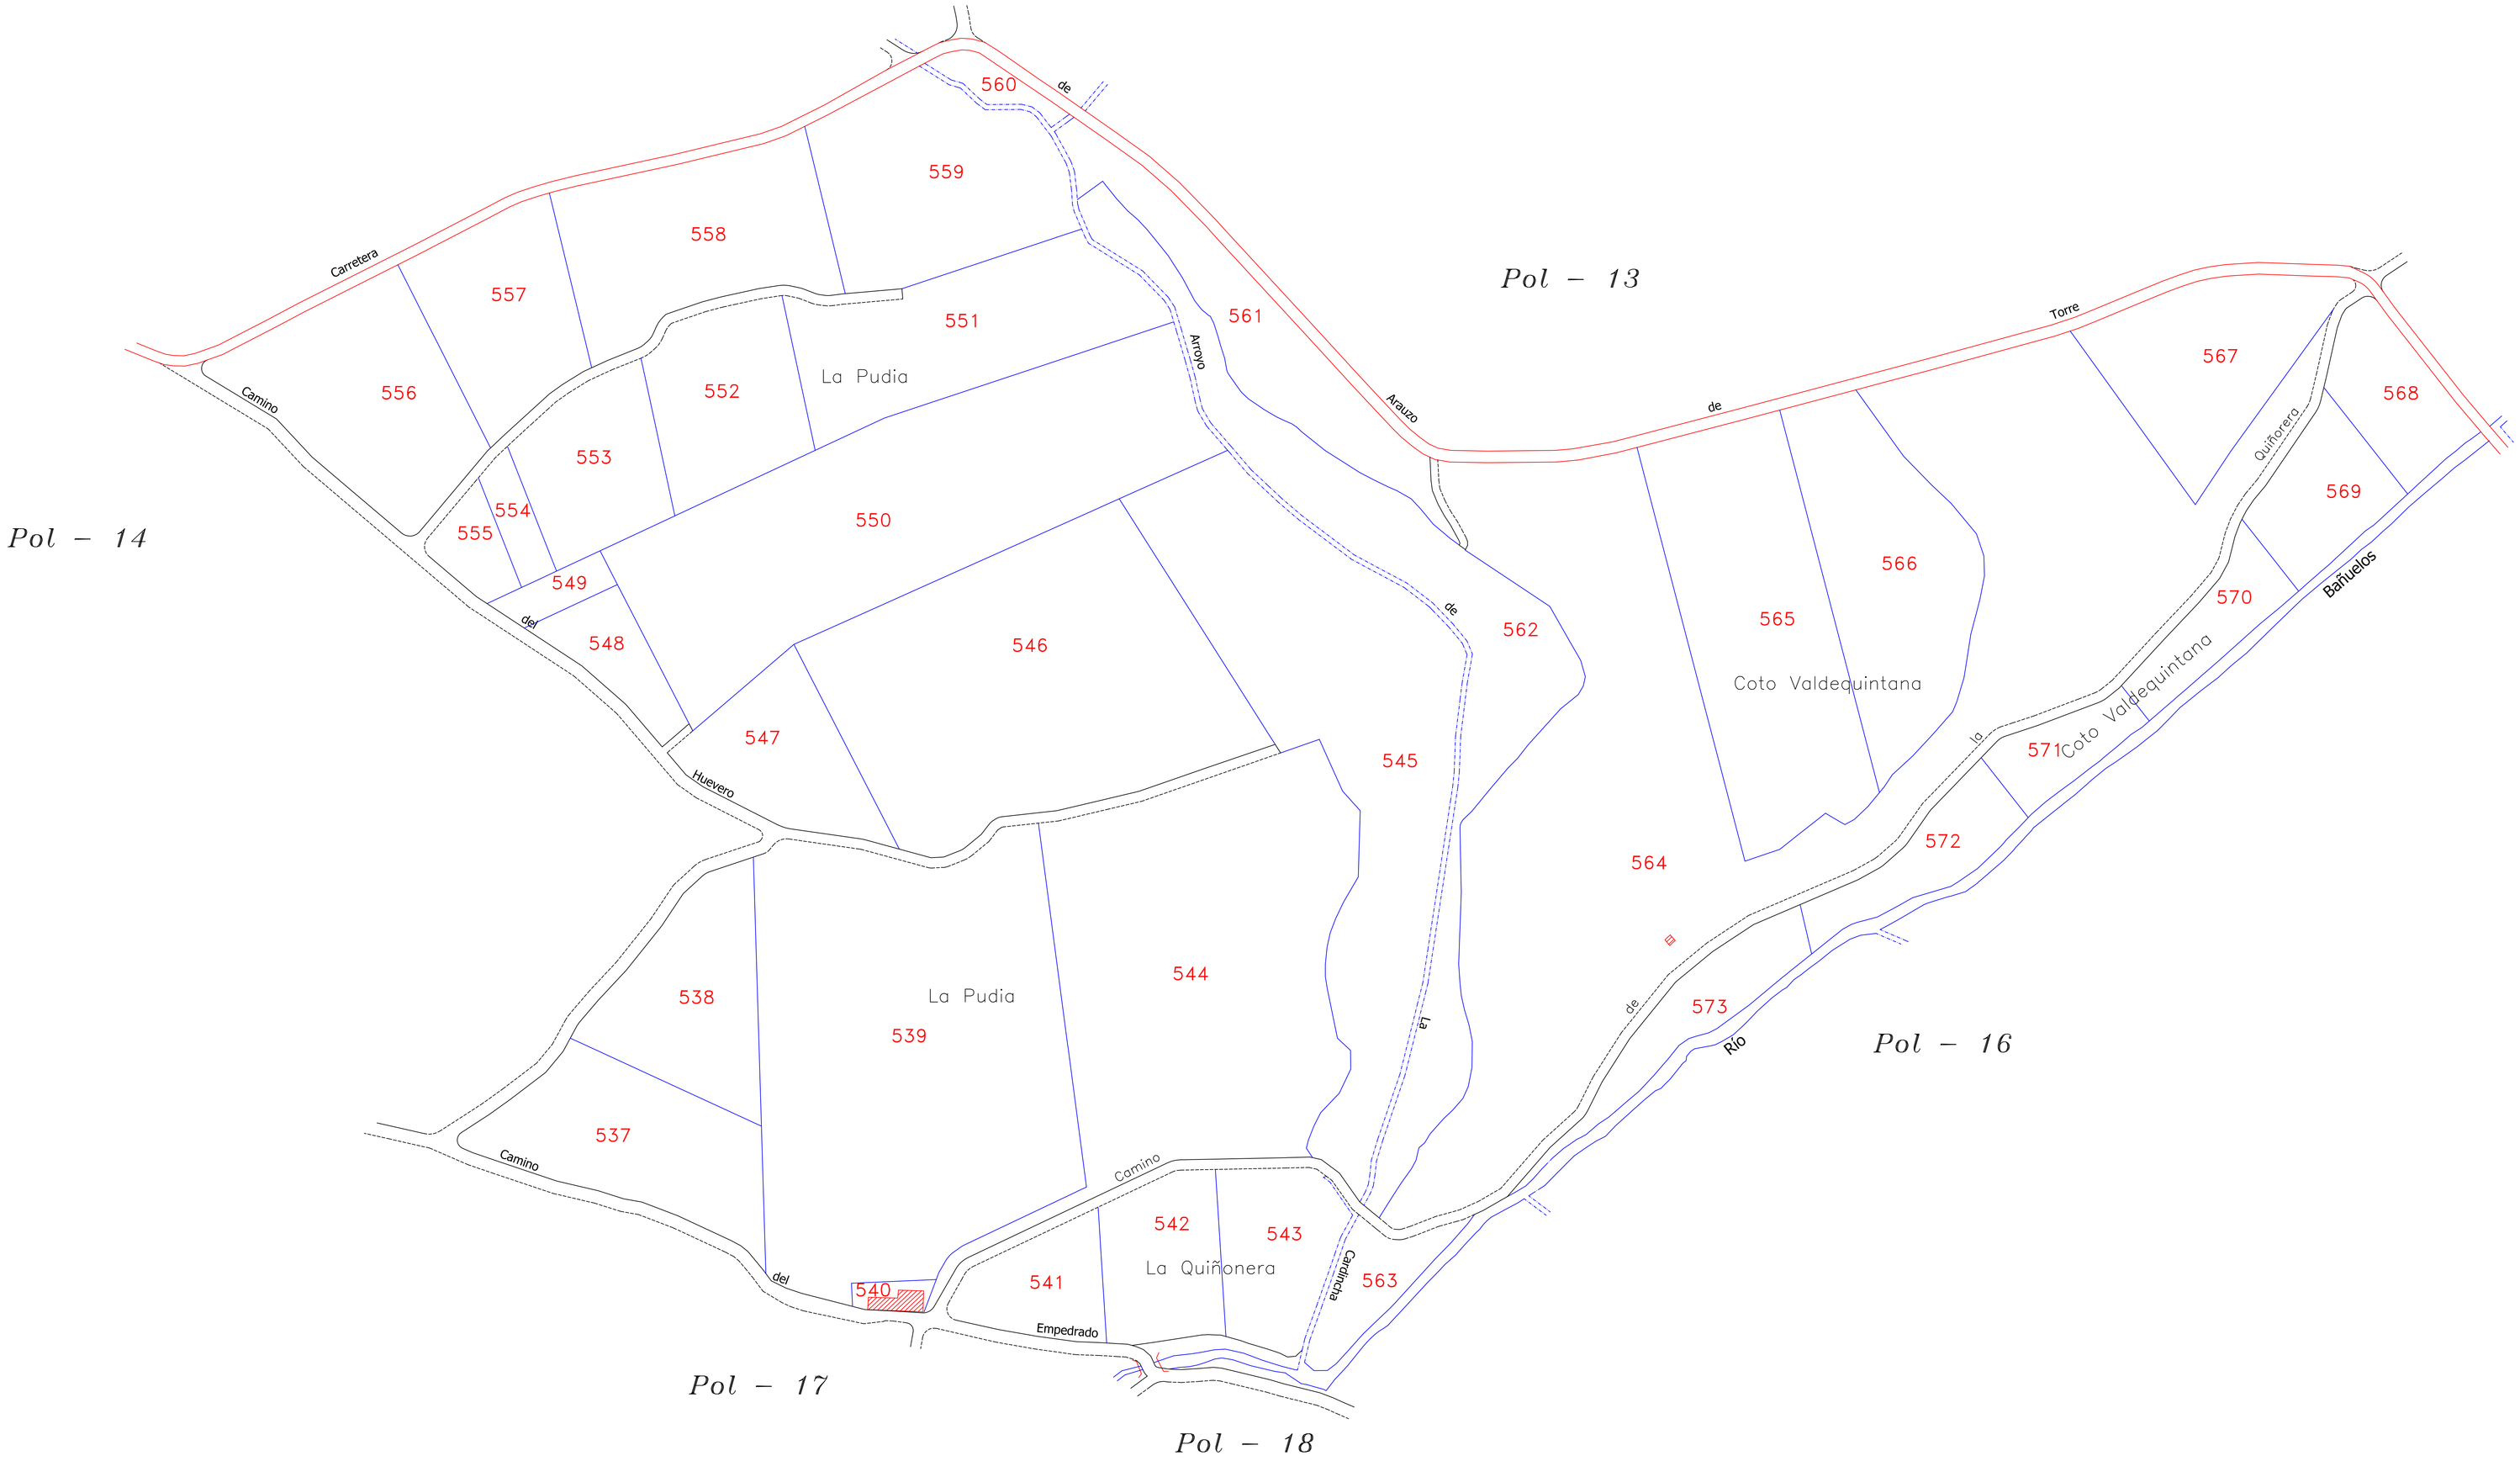

Junta de Castilla y León
Consejería de Agricultura y Ganadería
Dirección General de Desarrollo Rural

INSTITUTO TECNOLÓGICO AGRARIO

ZONA DE CONCENTRACIÓN PARCELARIA:
CALERUEGA

PROVINCIA: BURGOS

FASE:
ACUERDO DE CONCENTRACIÓN

Observaciones:
De la finca 537 a la 573

Pol.13 Pol.14 Pol.15 Pol.16 Pol.17 Pol.18

N

Polígono nº: **15**

Escala: 1/2.000

Fecha: Junio 2007

Autor: CARMEN PAMPLIEGA ANTÓN
TÉCNICO DE LA U.T. DE BURGOS DEL ITACYL

Vº.Bº: JUAN CARLOS ALONSO CONTRERAS
JEFE DE LA UNIDAD TERRITORIAL DEL ITACYL