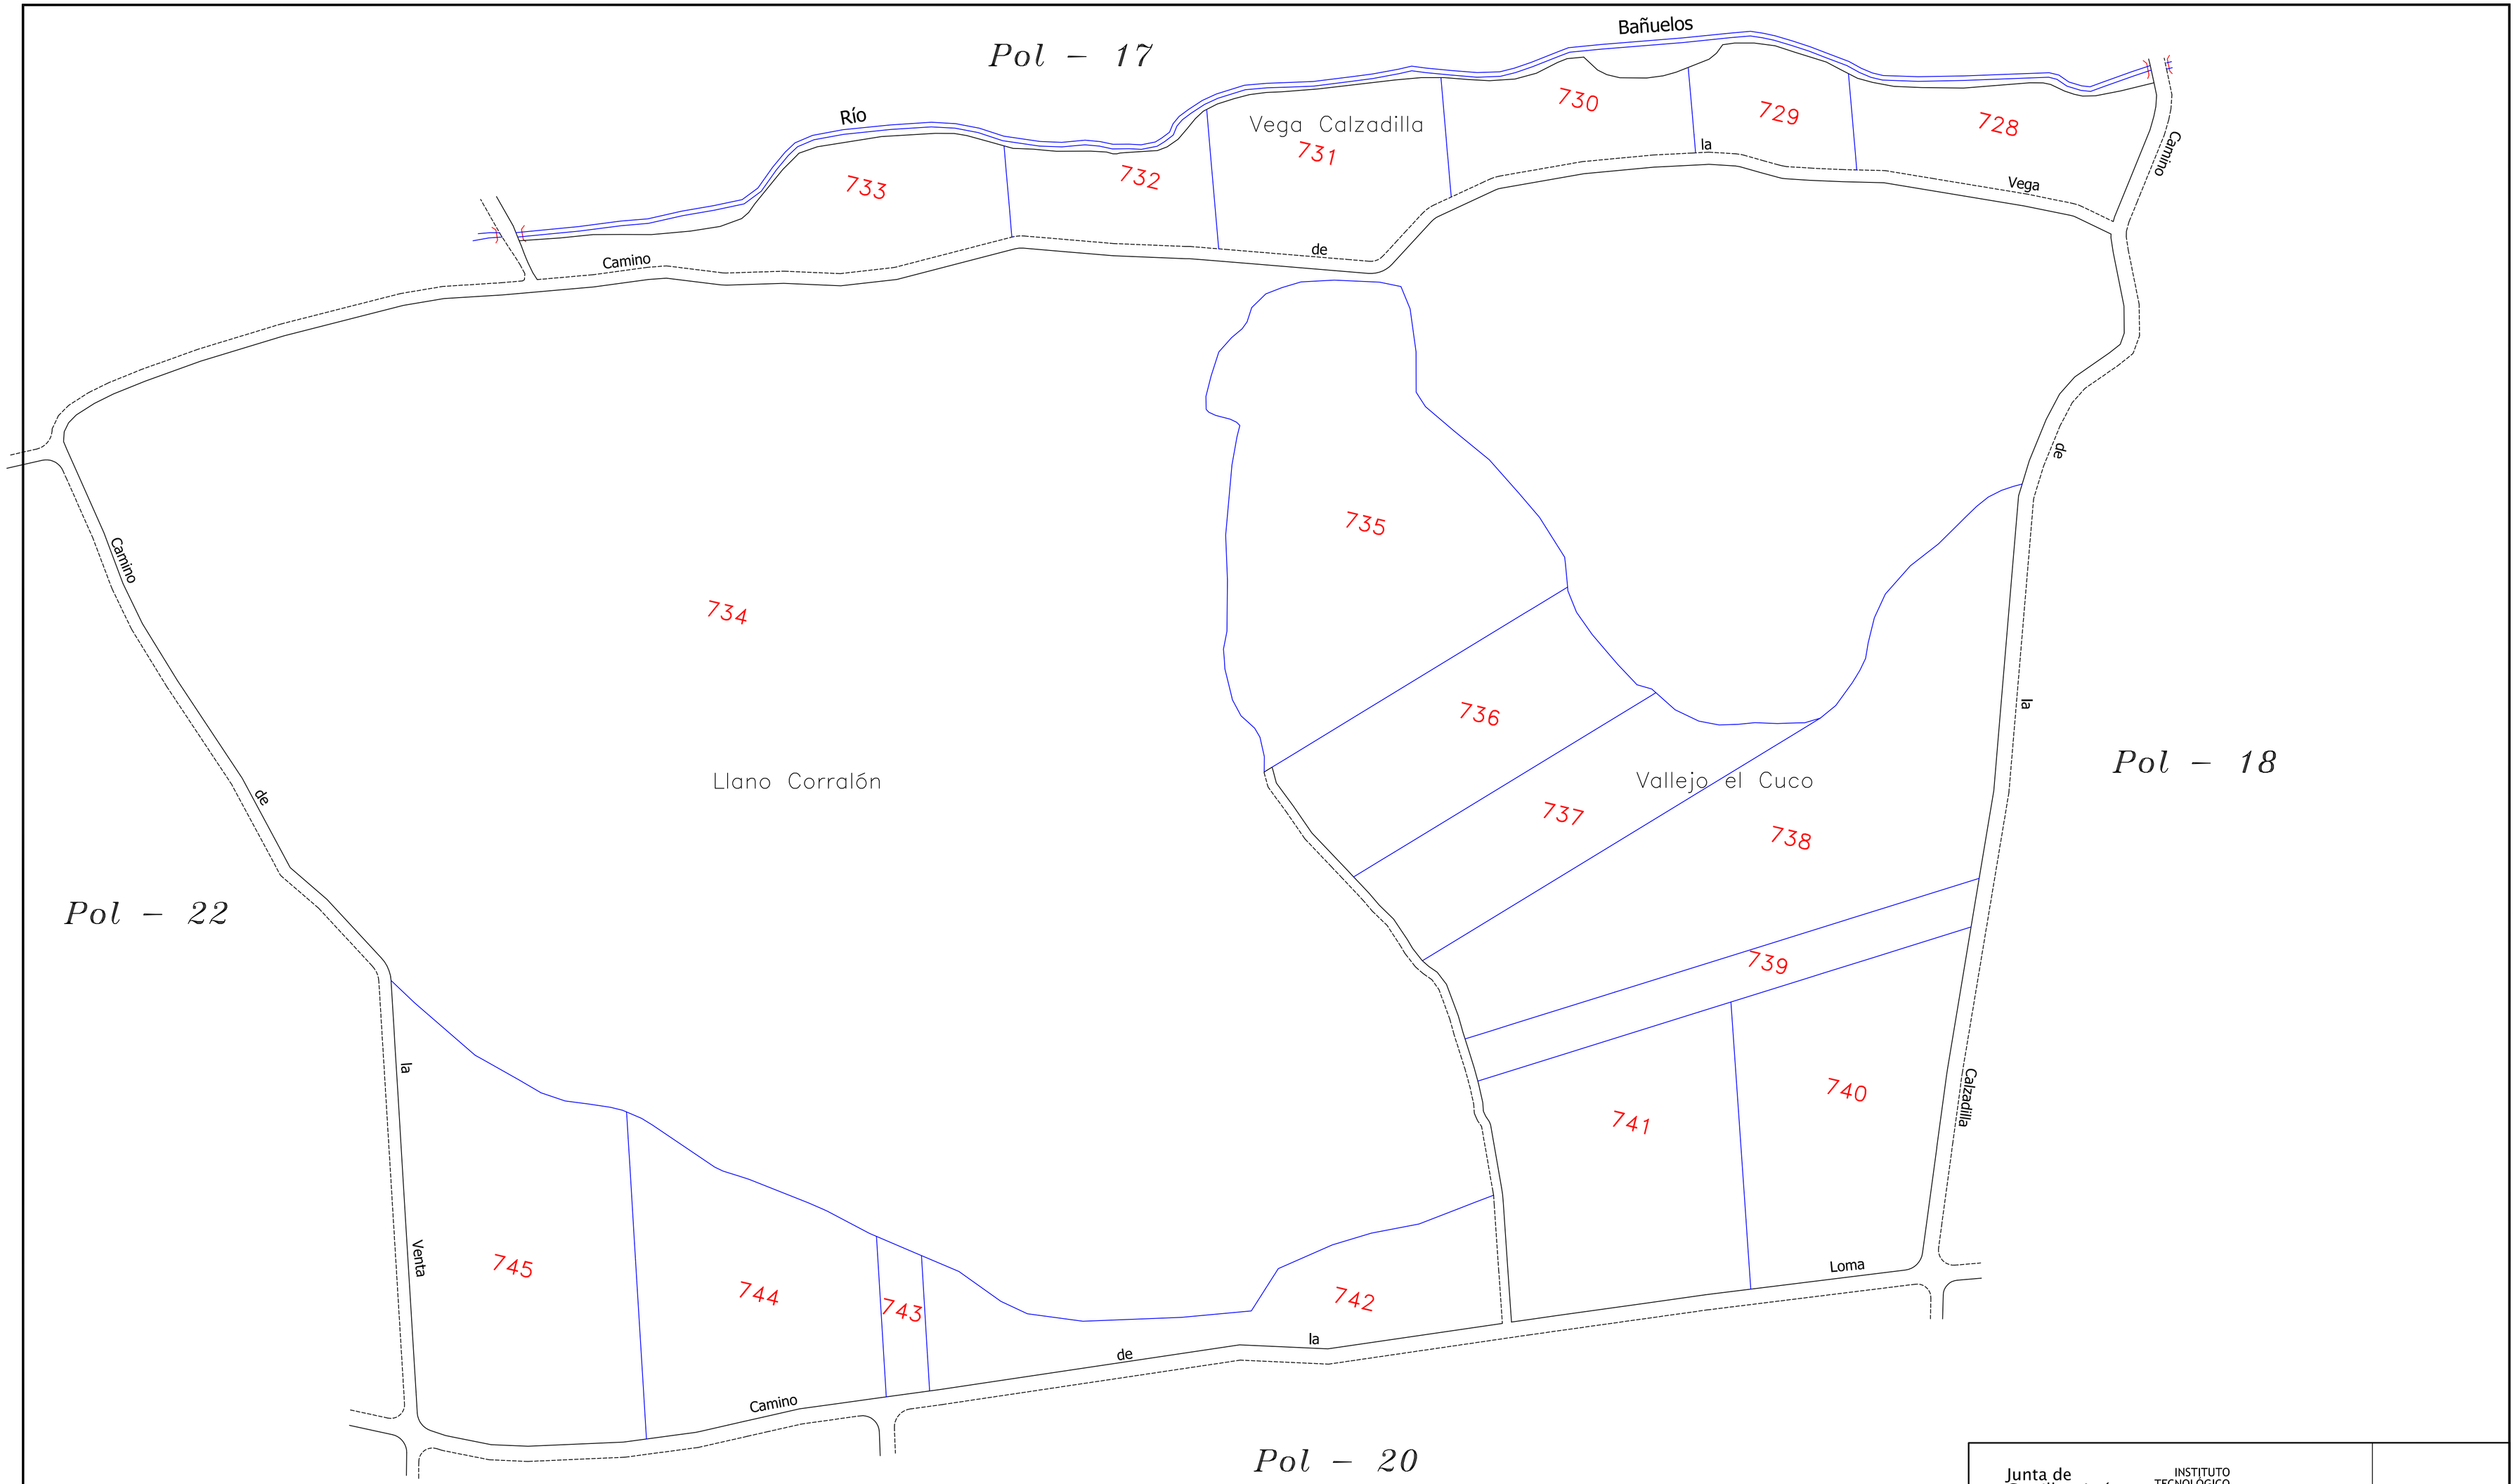

Junta de Castilla y León
Consejería de Agricultura y Ganadería
Dirección General de Desarrollo Rural

INSTITUTO TECNOLÓGICO AGRARIO

ZONA DE CONCENTRACIÓN PARCELARIA:

CALERUEGA

PROVINCIA: BURGOS

FASE:

ACUERDO DE CONCENTRACIÓN

Observaciones:

De la finca 728 a la 745

Pol.17 Pol.18 Pol.22 Pol.19 Pol.21 Pol.20

N

Polígono nº: **19**

Autor: CARMEN PAMPLIEGA ANTÓN
TÉCNICO DE LA U.T. DE BURGOS DEL ITACYL

Vº.Bº: JUAN CARLOS ALONSO CONTRERAS
JEFE DE LA UNIDAD TERRITORIAL DEL ITACYL

Escala: 1/2.000

Fecha: Junio 2007