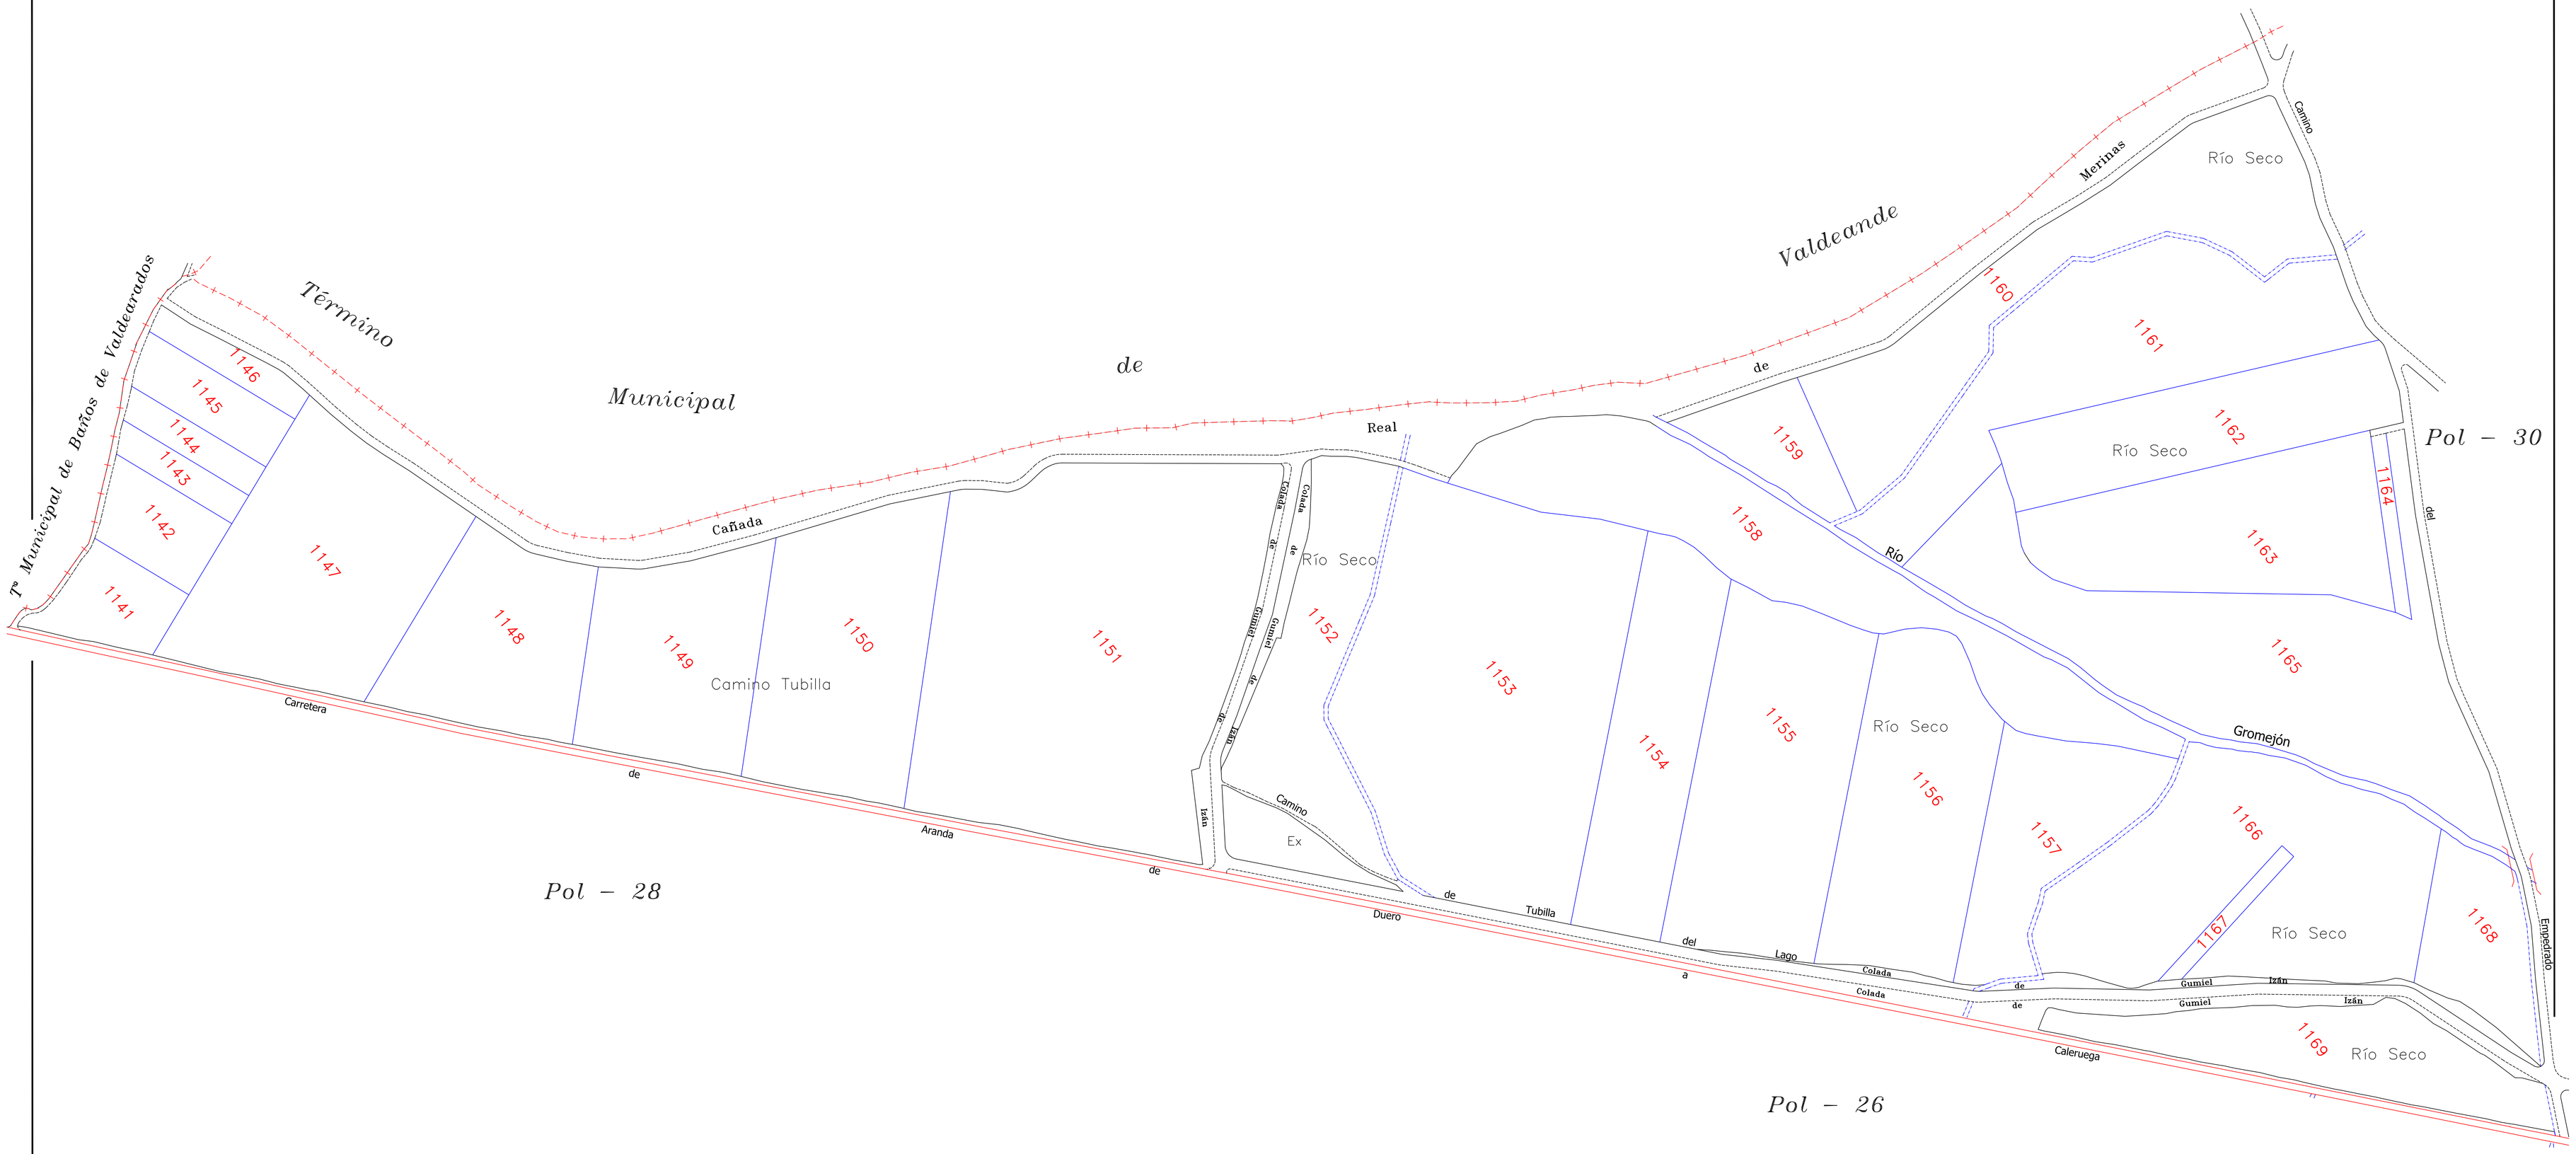

Junta de Castilla y León
Consejería de Agricultura y Ganadería
Dirección General de Desarrollo Rural

INSTITUTO TECNOLOGICO AGRARIO

ZONA DE CONCENTRACIÓN PARCELARIA:

CALERUEGA

PROVINCIA: BURGOS

FASE:

ACUERDO DE CONCENTRACIÓN

Observaciones:

De la finca 1141 a la 1169

Polígono nº: **29**

Escala: 1/2.000

Fecha: Junio 2007

Autor: CARMEN PAMPLIEGA ANTÓN
TÉCNICO DE LA U.T. DE BURGOS DEL ITACYL

Vº.Bº: JUAN CARLOS ALONSO CONTRERAS
JEFE DE LA UNIDAD TERRITORIAL DEL ITACYL