


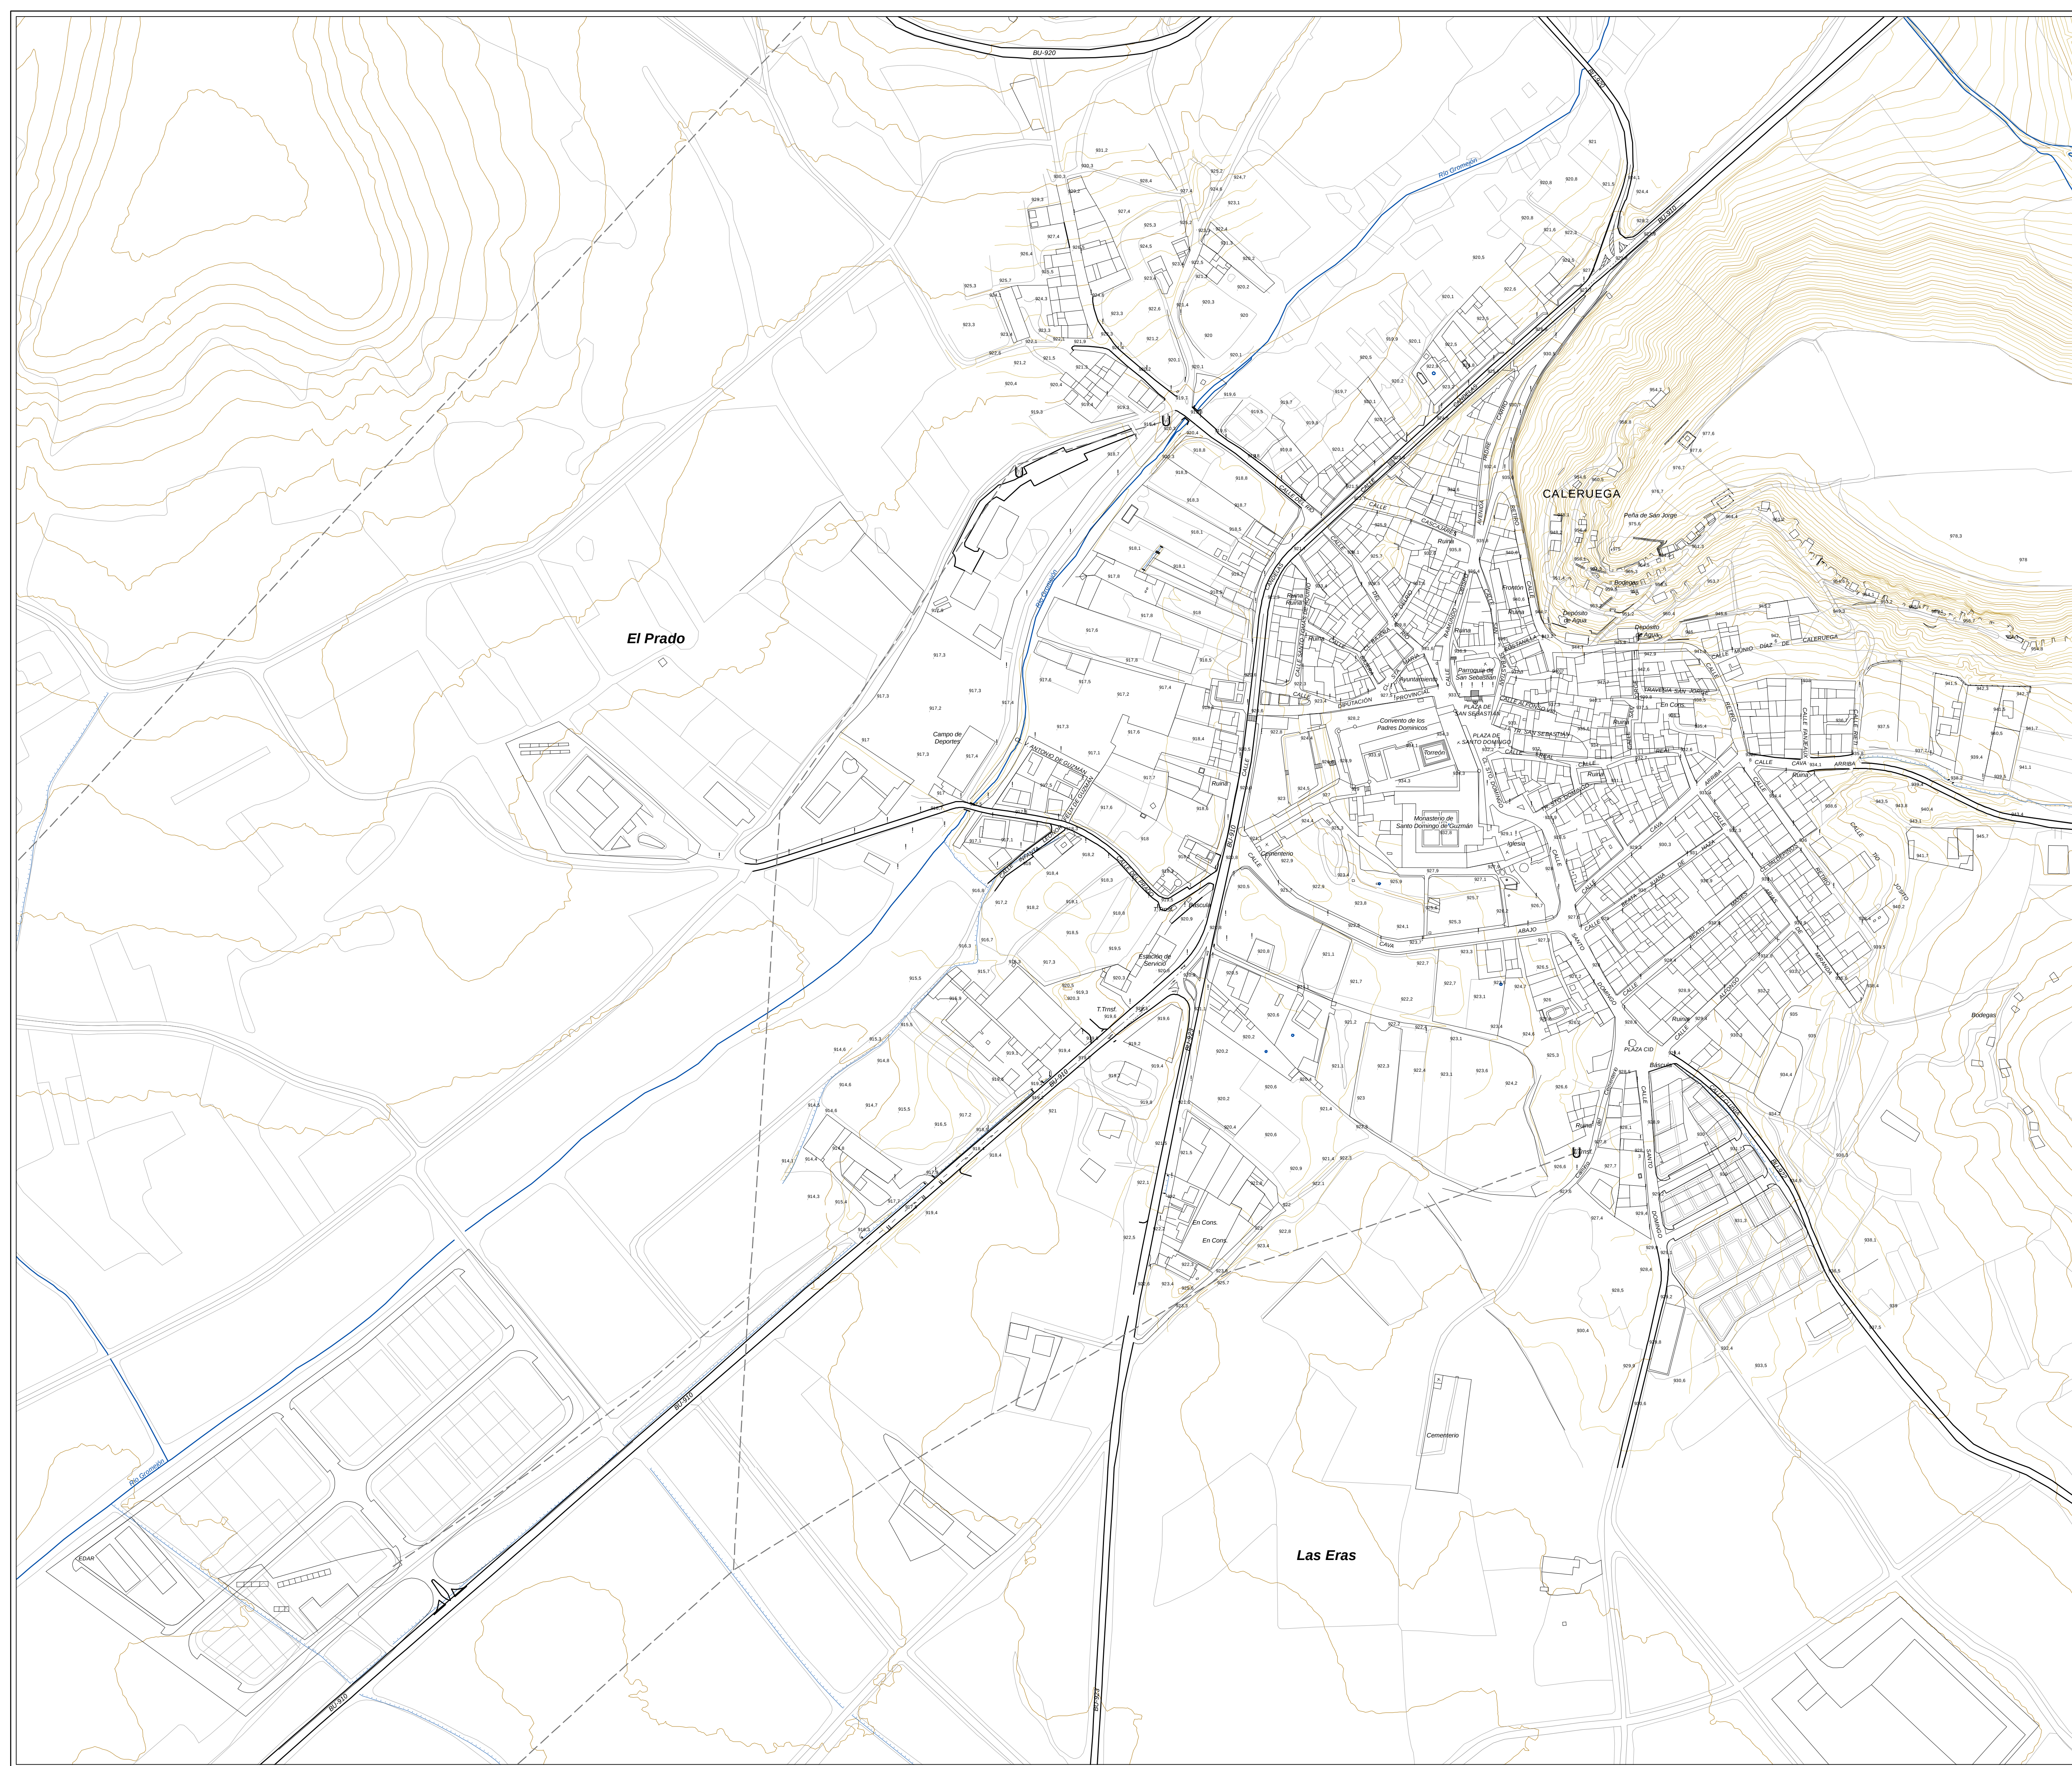

- Signos convencionales**
- Altimetría**
- Curvas de nivel 5 metros
 - Curvas de nivel 1 metro
- Hidrografía**
- Cursos de agua
- Infraestructuras**
- Carreteras
- Servicios urbanos**
- Suministro eléctrico**
- Línea de media tensión
 - Transformador
 - Punto de luz

Aprobación Definitiva

Revisión

NORMAS URBANÍSTICAS MUNICIPALES

Caleruega (Burgos)

Plano PI-5.3

Plano de dotaciones urbanísticas

Suministro eléctrico

Diciembre de 2024

0 50 100 Metros


Escala 1:2.000

 Excmo. Ayuntamiento de
CALERUEGA

Redactores:

 M. Mar Ayllón Rodríguez
Arquitecta Urbanista

 Luis Santos y Ganges
Geógrafo, Doctor Urbanista

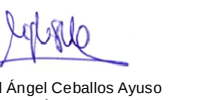 Miguel Ángel Ceballos Ayuso
Geógrafo, Técnico Urbanista

Consultoría:

 **gama**
alternativas medioambientales